
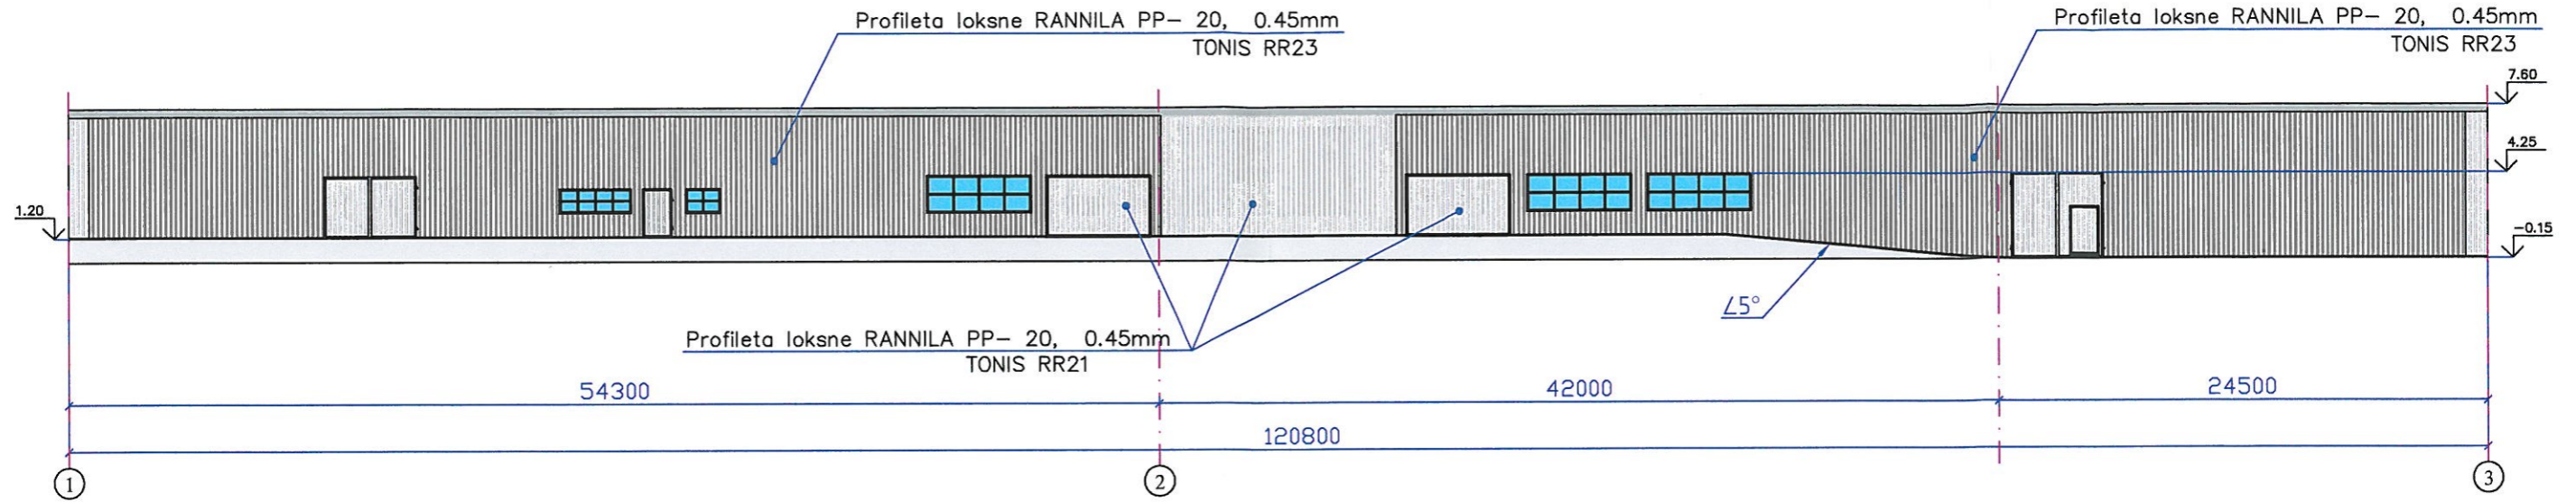
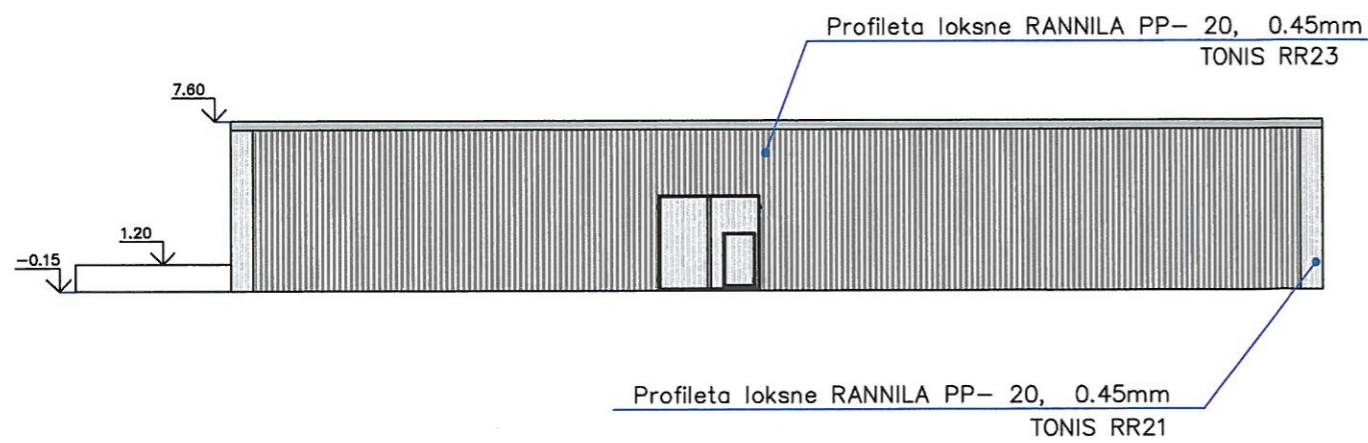



				07 - 33 - GP			
				SIA „Baltic coast timber”			
Arhitekts	E.Bušs			Noliktavas ēkas rekonstrukcija par kokapstrādes ražotni. Liepājā, 14. Novembra bulvārī 19b	stadija	lapa	lapas
Būvpr. vad.	I. Dužka				TP	2	3
Inženiere	M.Bikova						
				Plāns	JŪRAS PROJEKTS  SIA		


Fasāde 1 - 3



Fasāde A - B



				07 - 33 - ĢP			
				SIA „Baltic coast timber”			
Arhitekts	E.Bušs			Noliktavas ēkas rekonstrukcija par kokapstrādes ražotni. Liepājā, 14. Novembra bulvārī 19b	stadija	lapa	lapas
Būvpr. vad.	I. Dužka				TP	3	3
Inženiere	M.Bikova						
				Fasāde asis 1 - 3. Fasāde asis A - B.	JŪRAS PROJEKTS  SIA		

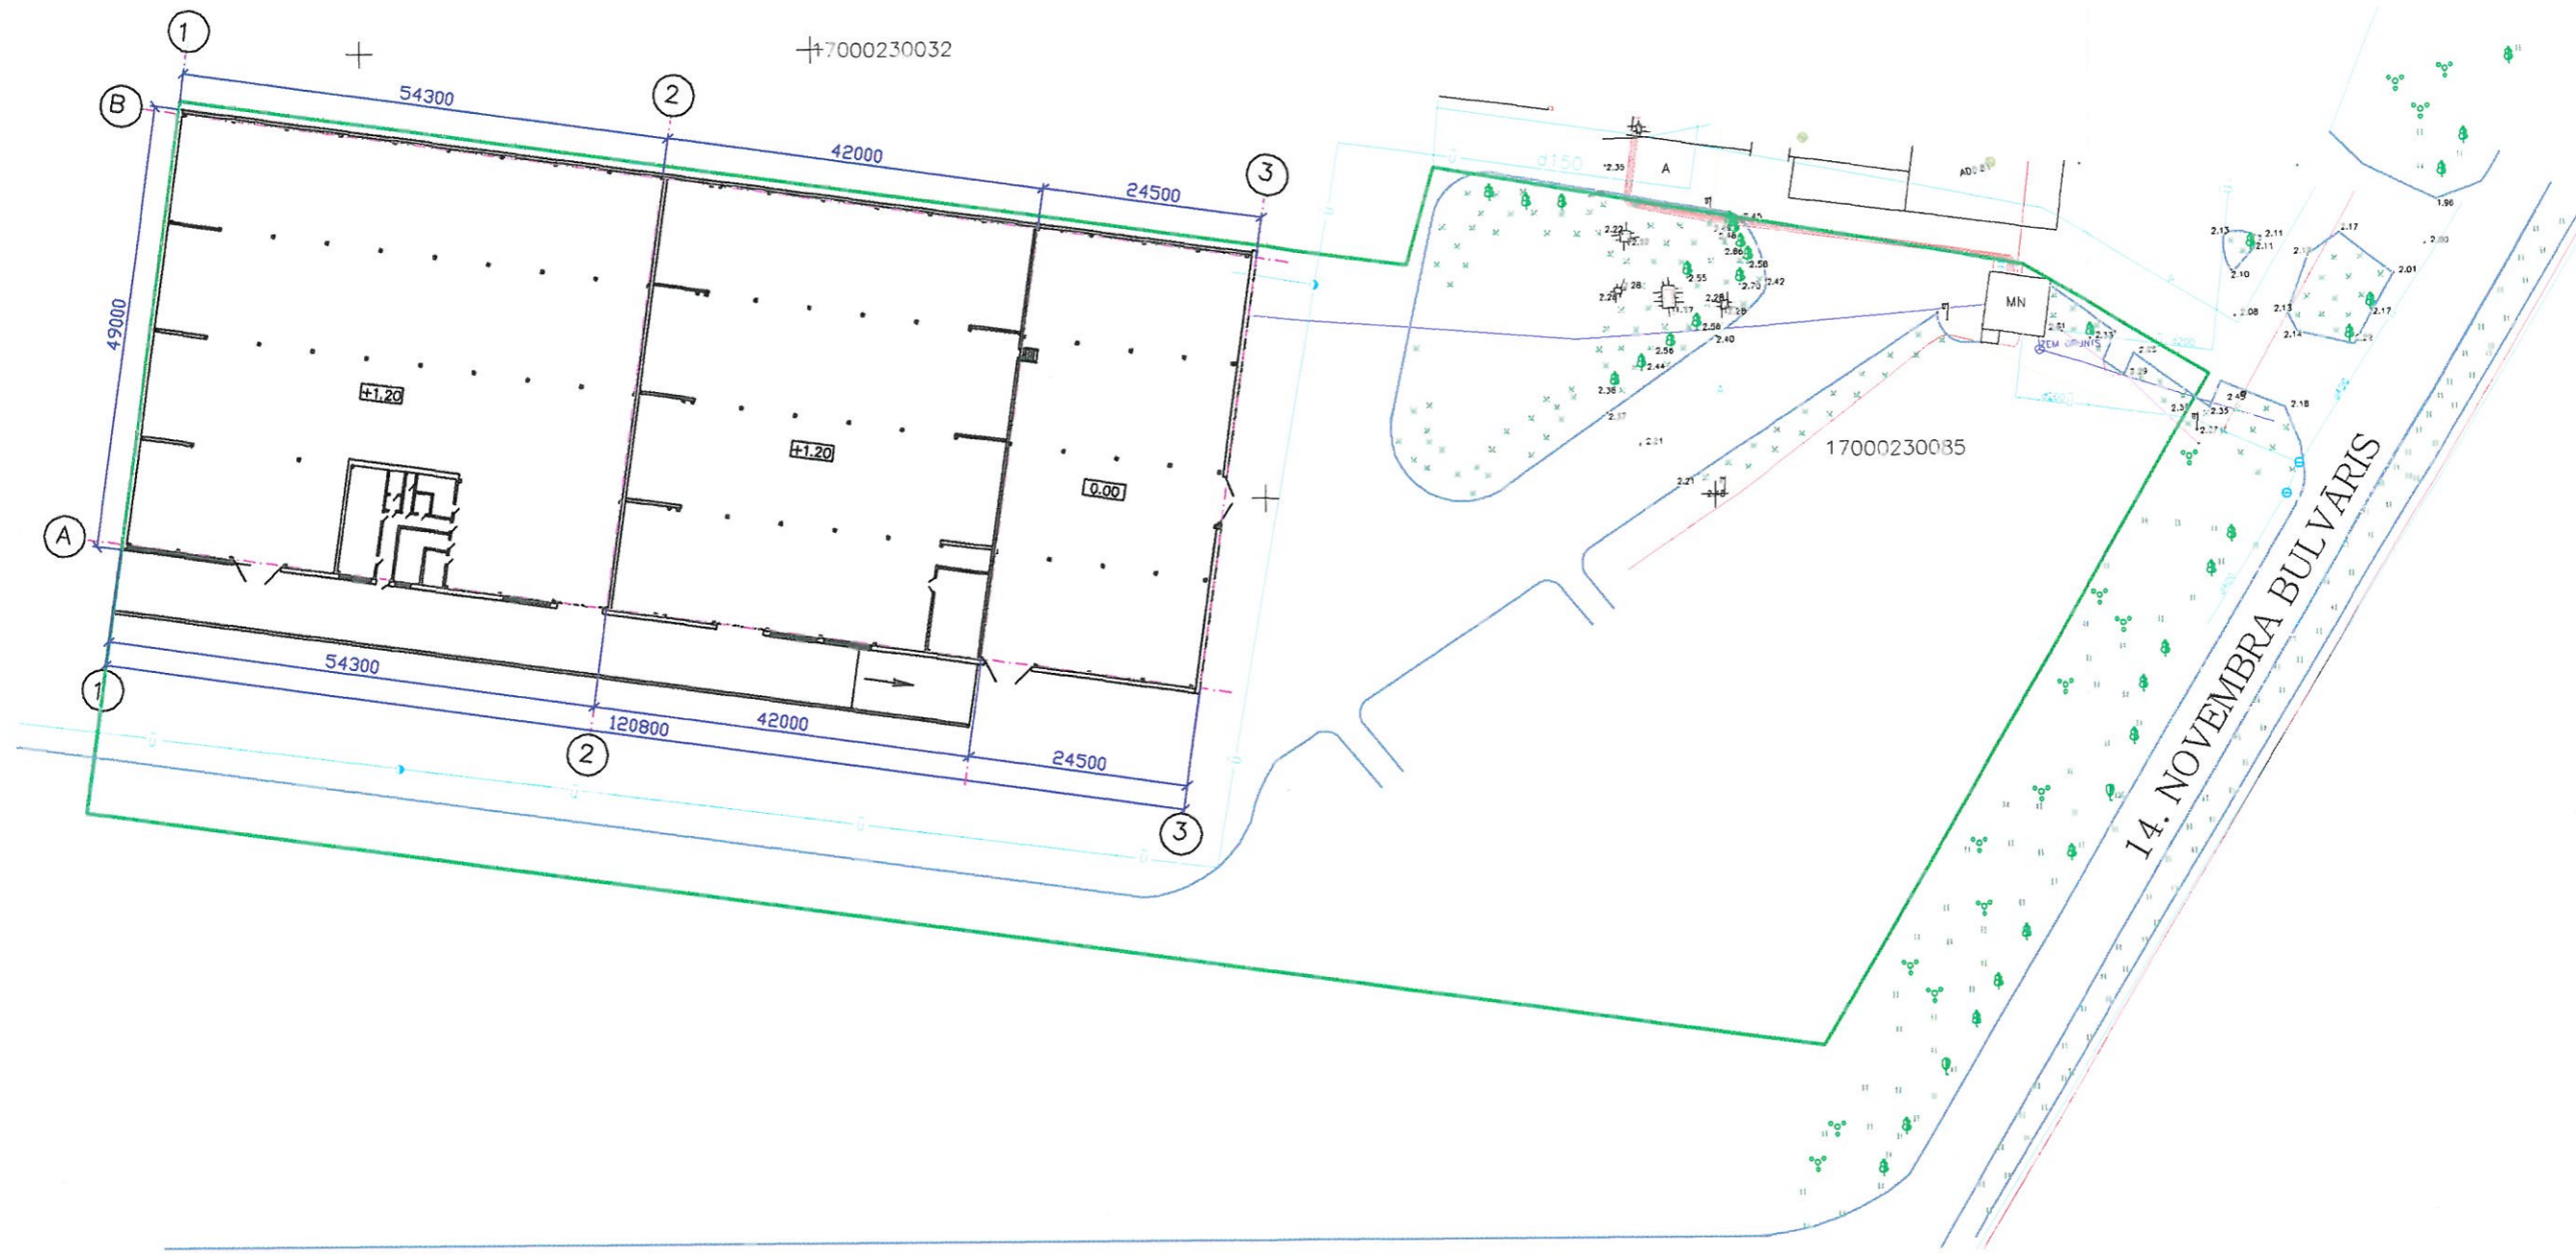

BRĪVIBAS IELA

Apzīmējumi :

——— Zemes gabala robežas. S=17549 m²
——— Ūdensvads.

				07 - 33 - ĢP				
				SIA „Baltic coast timber”				
				Noliktavas ēkas rekonstrukcija par kokapstrādes ražotni.		stadija	lapa	lapas
				Liepājā, 14. Novembra bulvārī 19b		TP	1	3
				Ģenerālplāns. M 1:800		JŪRAS PROJEKTS SIA		
Arhitekts	E. Bušs							
Pr.vad.	I. Dužka							
Proj.	M. Bīkova							